



Утвержден  
 постановлением Администрации  
 Ивановского сельсовета  
 Рыльского района  
 от 23.09.2016 №211


## СИТУАЦИОННЫЙ ПЛАН

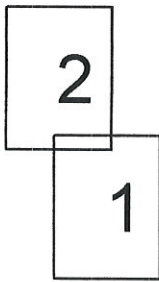


- проектируемая полоса отвода
- земельный участок, стоящий на ГКУ
- проектируемая полоса отвода, проходящая по земельным участкам, стоящим на ГКУ

				"Газоснабжение улиц Макаровка, Садовая, Горловка, Кривандина в с. Ивановское Рыльского района Курской области" Газопроводы низкого давления.					
Изм.	Нач.уч.	Лист	№ док.	Подпись	Дата	Чертёж планировки территории	Масштаб 1:1000	Лист 1	Листов 2
	Начальник отделения	Пшеничный Н.И.			04.07.16	Курский филиал ФГУП "Ростехинвентаризация - Федеральное БТИ" Рыльское отделение			
	Исполнитель	Стегайлов Ю.М.			04.07.16				
Курский филиал ФГУП "Ростехинвентаризация - Федеральное БТИ" Рыльское отделение									


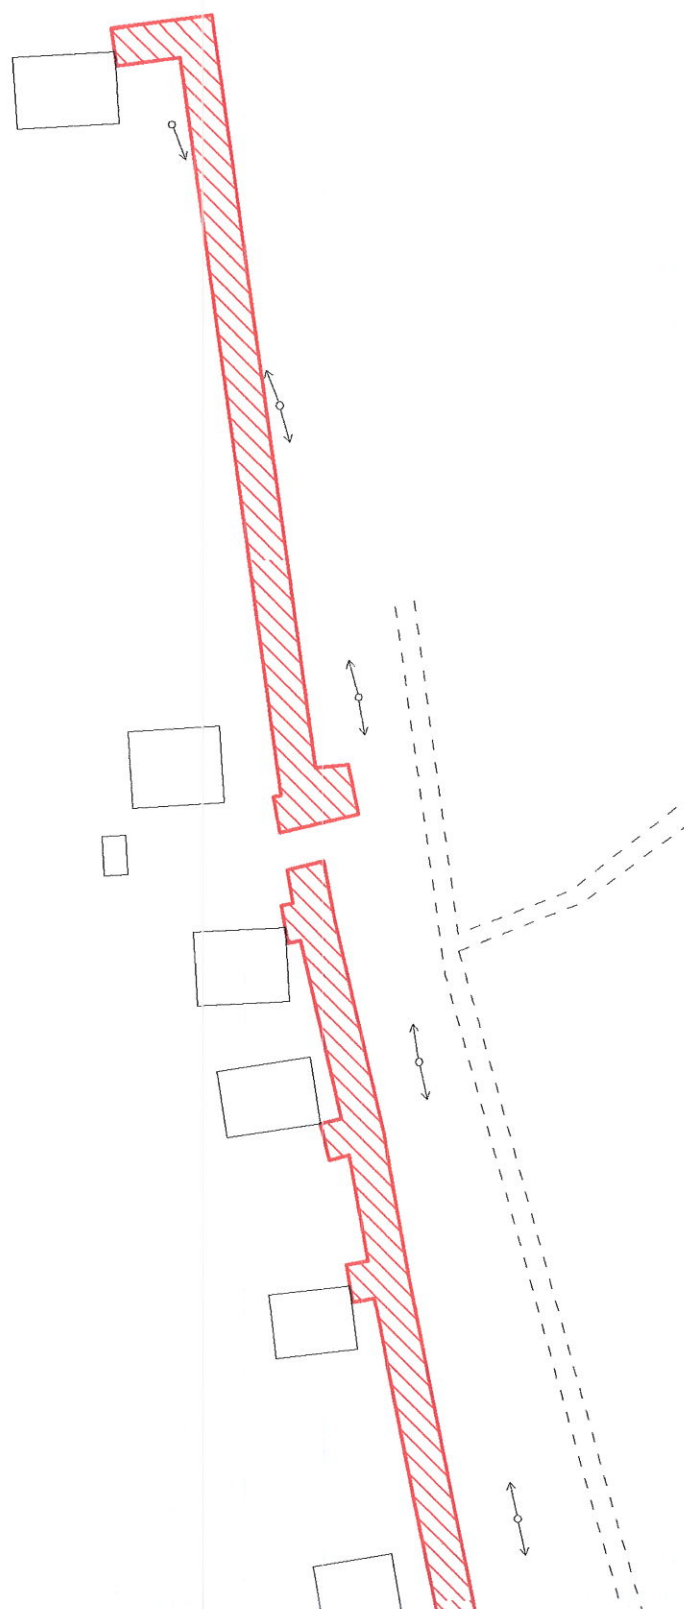


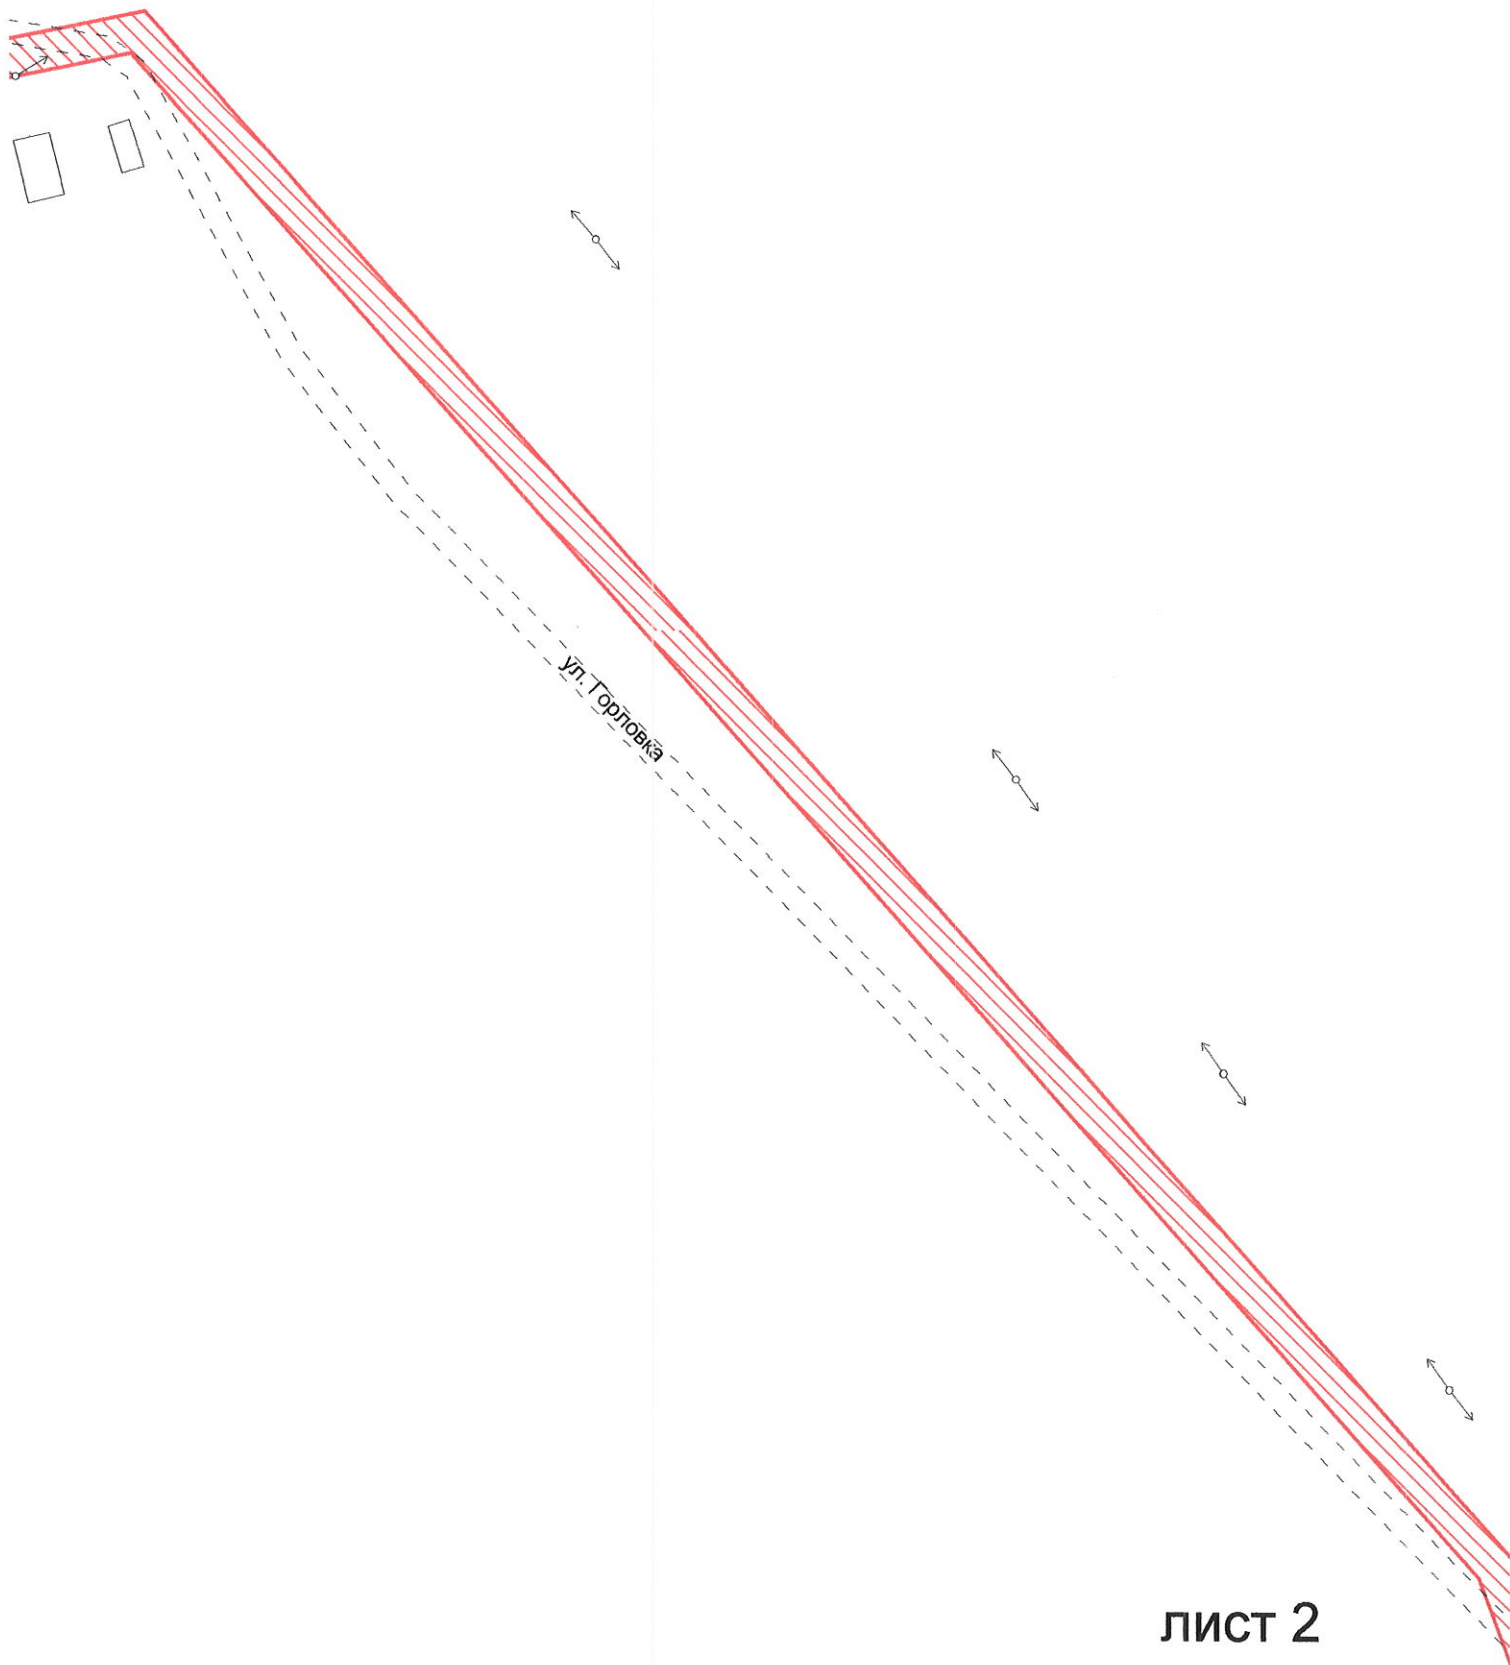

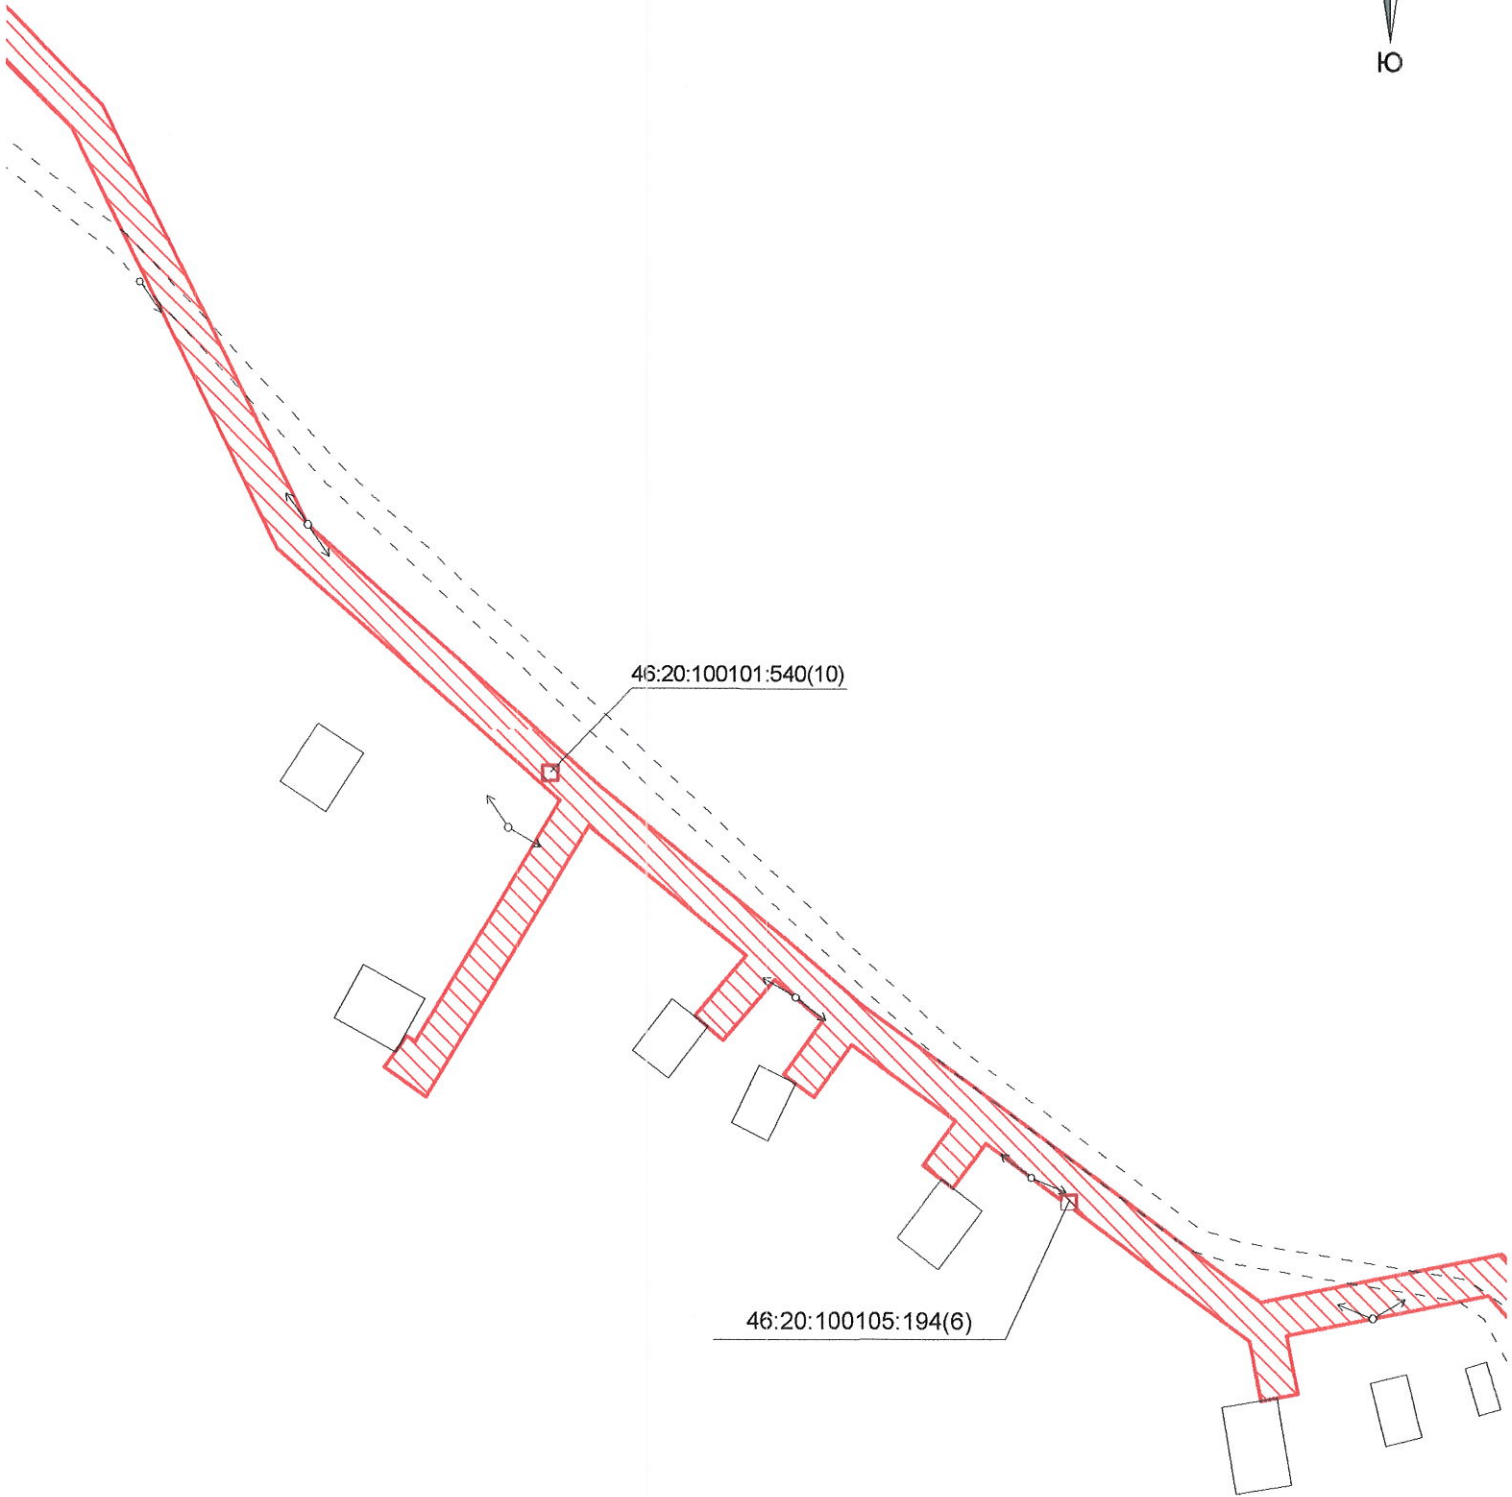


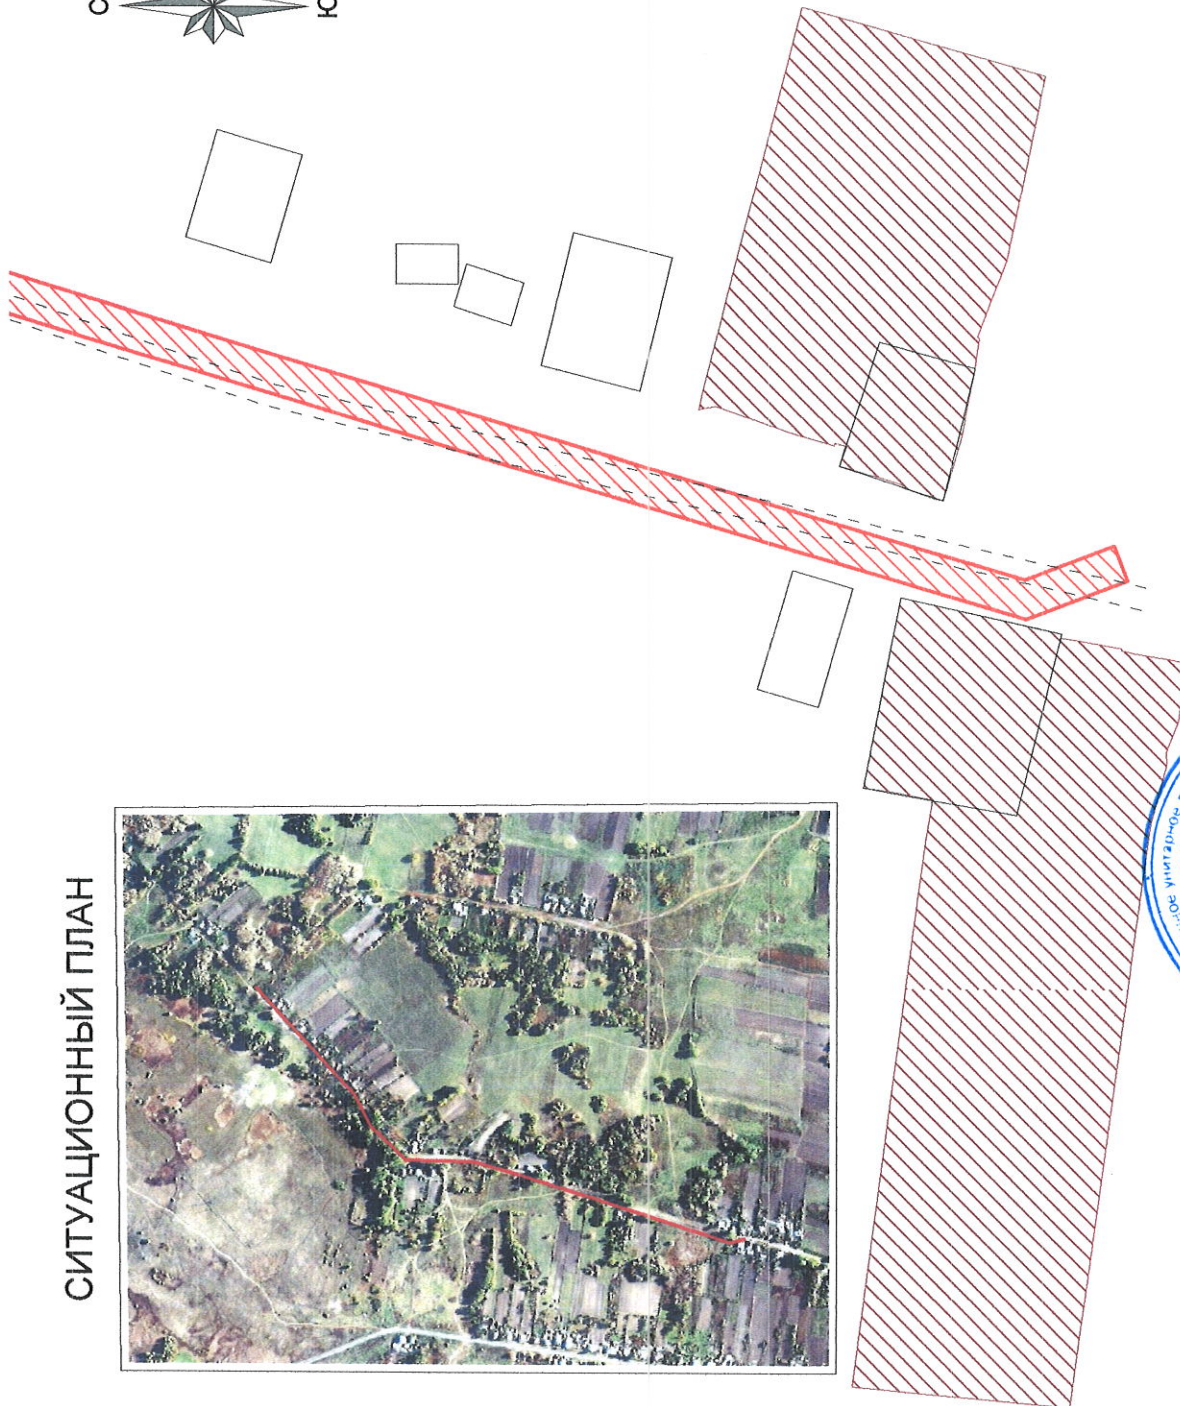
ул. Горловка

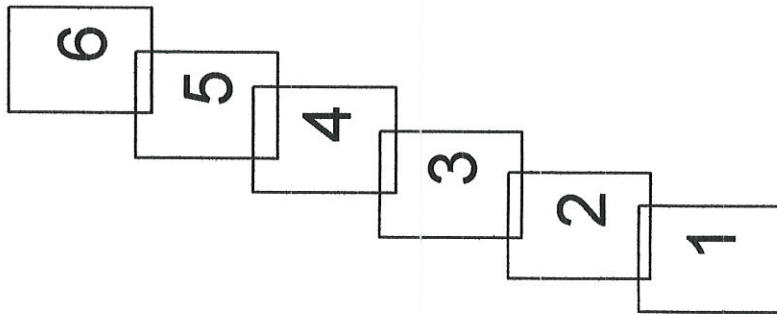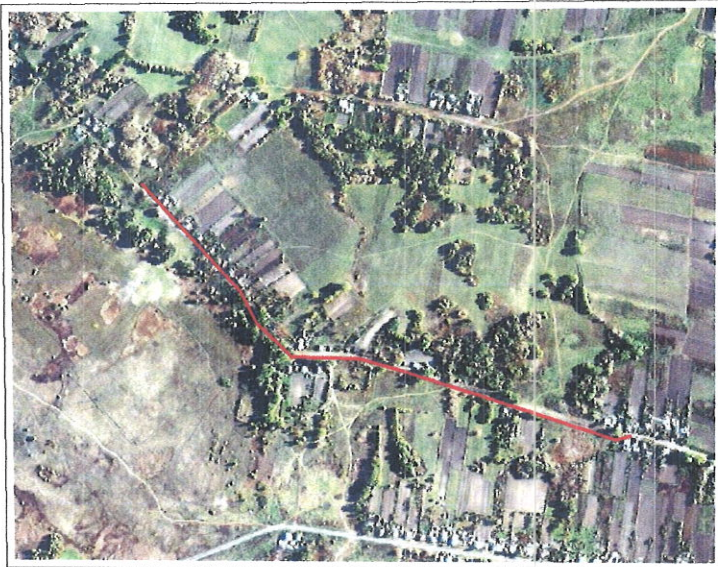

# СИТУАЦИОННЫЙ ПЛАН



-  - проектируемая полоса отвода
-  - земельный участок, стоящий на ГКУ
-  - проектируемая полоса отвода, проходящая по земельным участкам, стоящим на ГКУ



"Газоснабжение улиц Макаровка, Садовая, Горловка, Кривандина в с. Ивановское Рыльского района Курской области"				Масштаб	Лист	Листов
Газопроводы низкого давления.				1:1000	1	6
Изм.	Нач.уч.	Лист	№ док.	Чертёж планировки территории		
			Подпись	Курской филиал ФГУП "Ростехинвентаризация - федеральное БТИ"		
			Дата	Рыльское отделение		
Начальник отделения	Исполнитель	№ документа	Дата			

